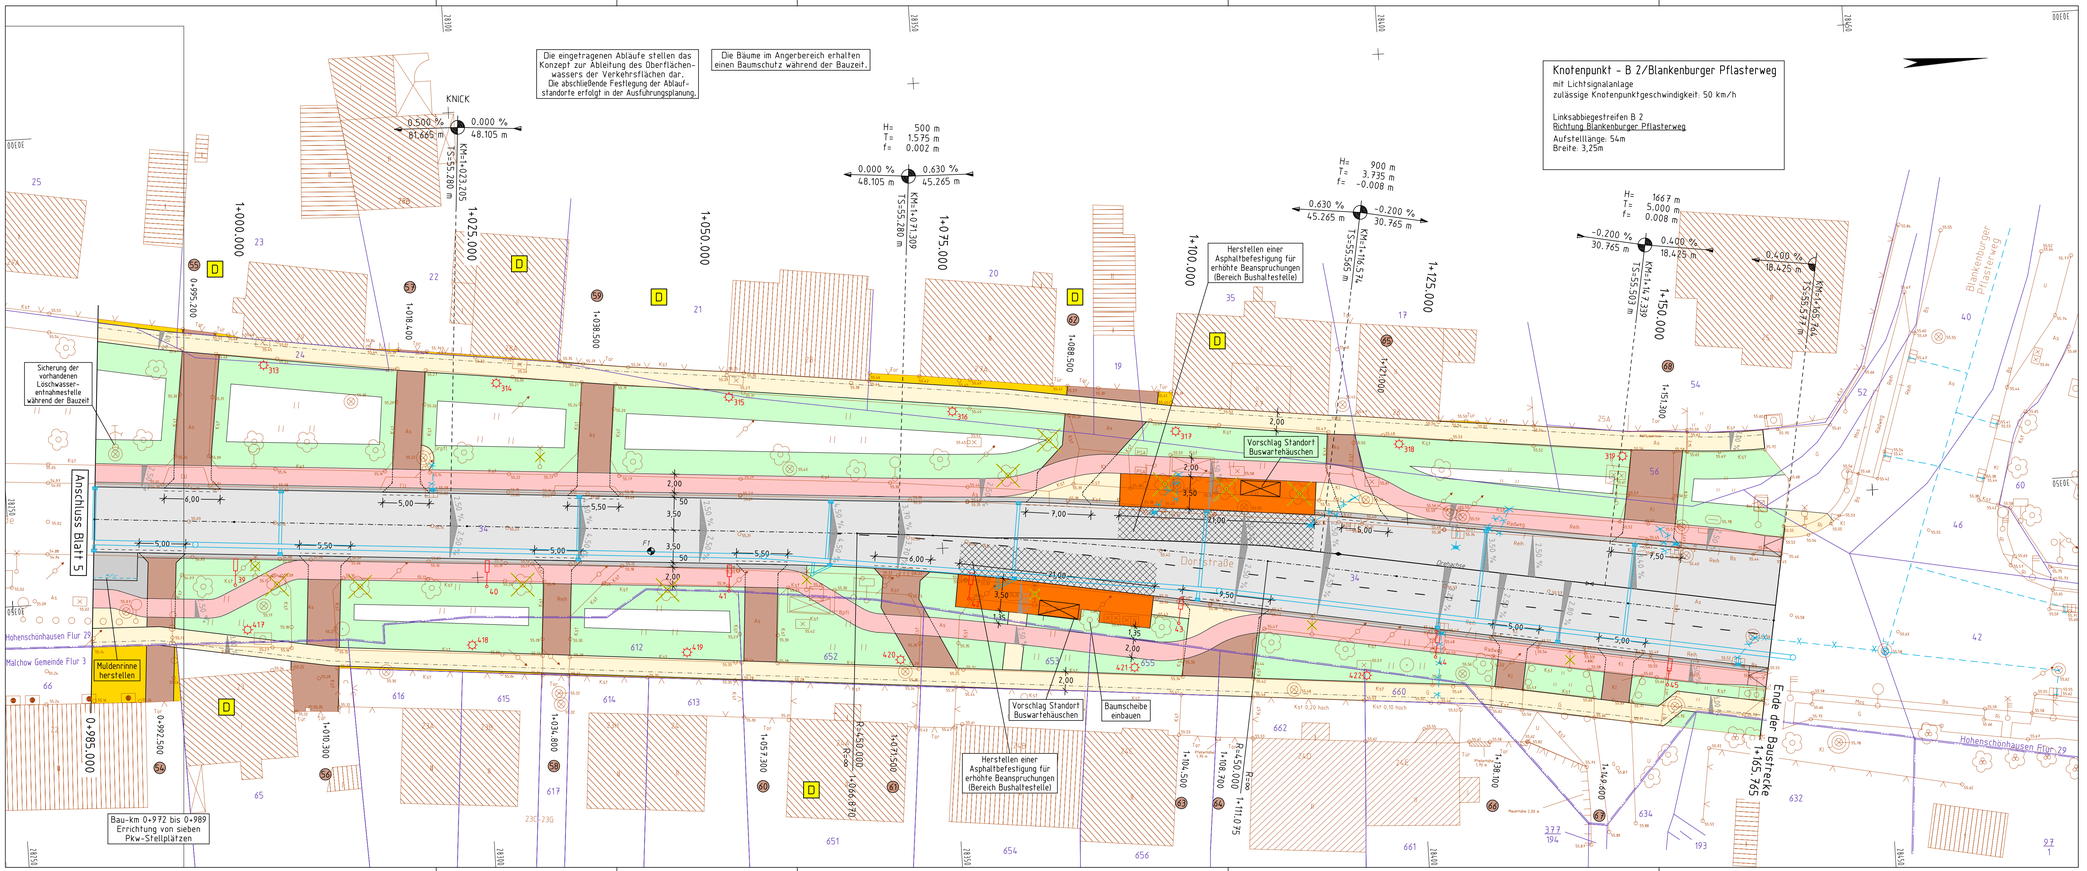

Zeichenerklärung

- Entsiegelung
- gepflasterte Nebenflächen (z.B. Obstreifen)
- Parkflächen
- Radweg
- Sicherheitsstreifen
- Fahrbahn
- Zufahrt
- Sicherheitsstreifen
- Radweg
- Grünstreifen
- Gehweg
- Bushaltestelle Wartefläche
- gemeinsamer Geh-/Radweg
- Gehweg
- Gestaltung entsprechend Vorgaben Denkmalschutz
- Neigungsrichtpunkt mit Angabe von Gefälle und Neigung in Prozent, Länge der Gefällestrecke (Steigungsstrecke) und Halbmesser
- Hochpunkt
- Tiefpunkt
- 2,5% Fahrbahnquerneigung
- Aufmaß des Bestandes
- Katastergrenze
- Baudenkmal
- Baumfällung / Baum mit neuer Baumscheibe
- Ablauf, Regenwasserkanal und Schacht (BWB)
- Bohrkern (Lage nachrichtlich übernommen)
- Nummer der Zufahrt
- geplanter Beleuchtungsstandort / Rückbau

Reg. Nr.	Art der Änderung	Datum/Name	Datum/X PS E

Auftrags-Nr.:

Straßenbauverwaltung

Land Berlin

Senatsverwaltung für Stadtentwicklung und Umwelt

Unterlage: 5
Blatt Nr.: 6
Reg. Nr.:

	Datum	Zeichen
bearbeitet		
geprüft		

Bauplanungsunterlage

B2 - Dorfstraße Malchow
von Bezirksgrenze bis Blankenburger Pflasterweg

Lageplan

Maßstab 1 : 250

Aufgestellt:

Gesehen: