



# Regelquerschnitt

Maße variieren  
~22.18

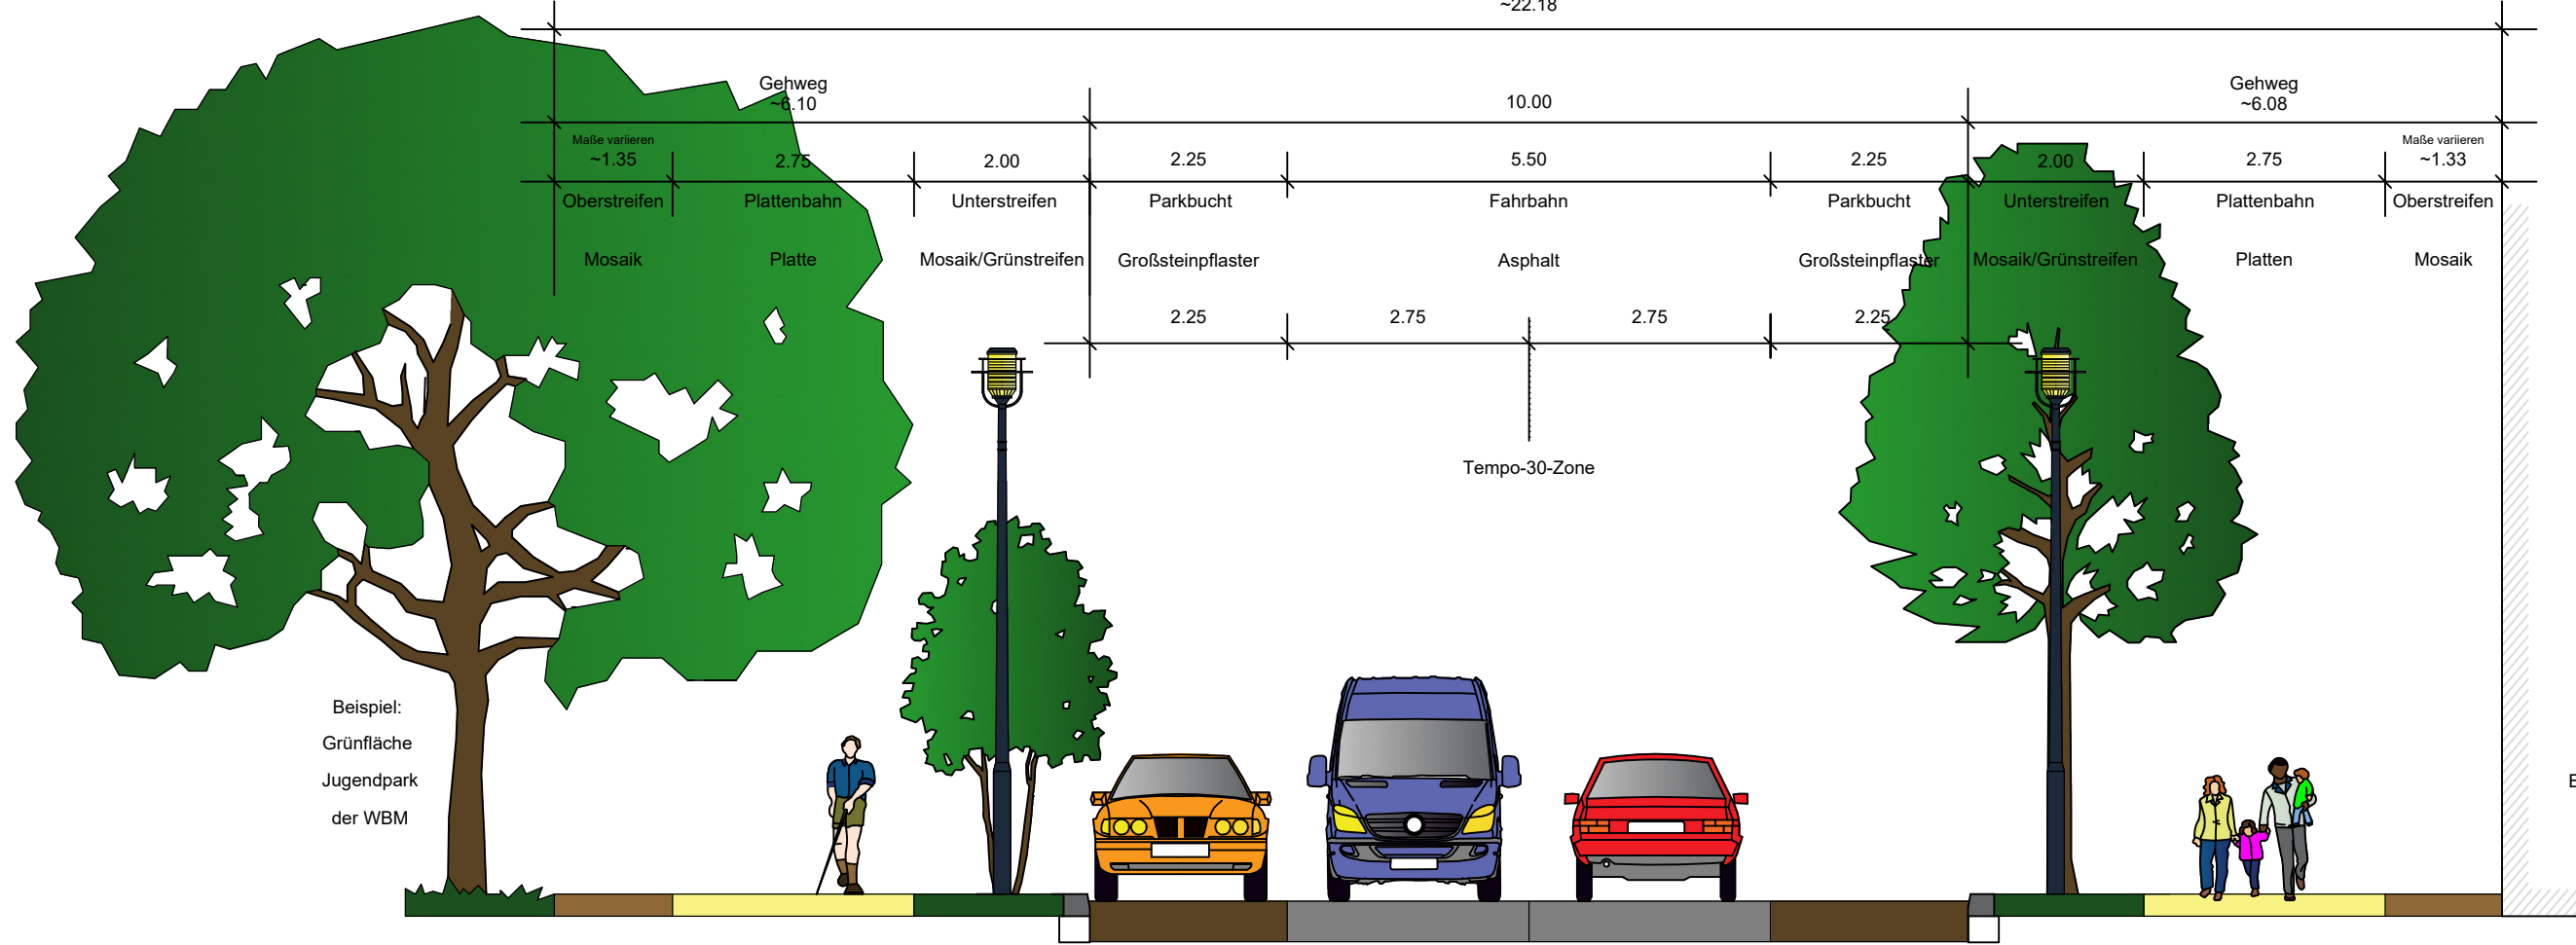

Beispiel:  
Grünfläche  
Jugendpark  
der WBM

Beispiel:  
Gebäude  
Bundesministerium

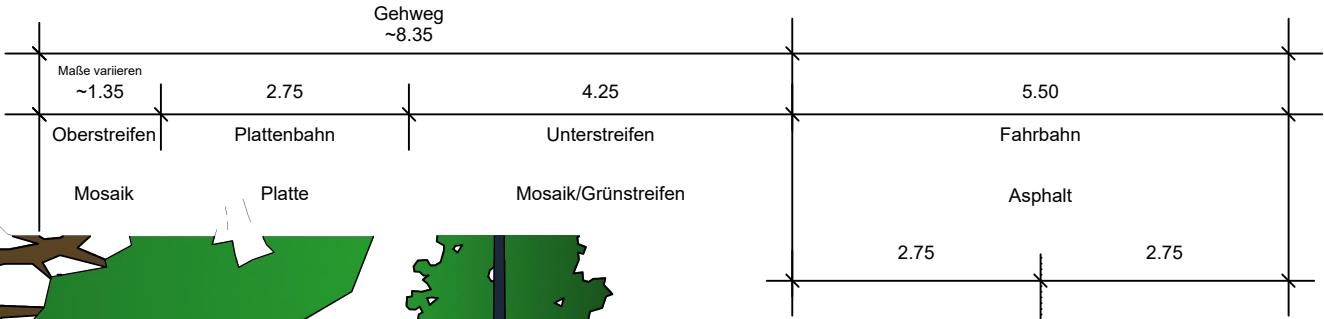

## Bereiche ohne Parkbuchten

Dieser(r) Unterlage/Plan darf ohne vorherige Genehmigung des Erstellers nicht veröffentlicht, vervielfältigt oder geändert, noch für ein anderes Bauvorhaben genutzt werden, als für das, das auf dem Plankopf/Betreff ausgewiesen ist.

Straßenbauverwaltung:  
Senatsverwaltung für Umwelt,  
Mobilität, Verbraucher- und  
Klimaschutz

**BERLIN**

Unterlage:  
vereinfachter  
Regelquerschnitt für  
Internetpräsenz

Datum: 15.06.2022

Erneuerung der Krausenstraße zw.  
Friedrichstraße & Axel-Springer-Straße